




# RN844 - Etude du complexe de Bellevue sur le périphérique nantais

Etudes d'opportunité phase 2, études préalables à la DUP et dossiers réglementaires

## 4.3 Profils en long des variantes



### 4.3.1 Porte de Carquefou - Porte d'Anjou

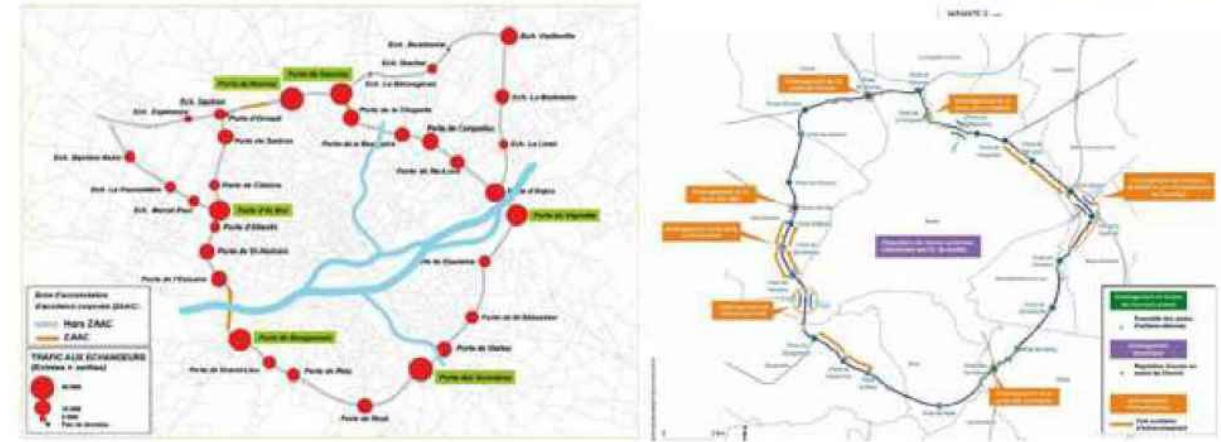



Indice	Date	Description	Etabri	Vérifié	Appr.	Chef de projet :	MGI
A	05.01.2018	Création du document	FKA	DAM	MGI	Echelle :	1/2500
B	26.02.2018	Ajout des visibilitées et limitations de vitesse	FKA	DAM	MGI	Format :	591 x 297
C	19.06.2018	Mise à jour suite aux observations du MOA	FKA	DAM	MGI	Projet n° :	FR0117-000629
D	22.02.2021	Mise à jour des numéros de pièces du dossier	FKA	DAM	MGI	Géoréférencement :	Planimétrique : Lambert 93 Altimétrique : NGF - IGN 69

Profils en long  
Porte Carquefou - Porte d'Anjou

AFR-EP-01420-PLA-D

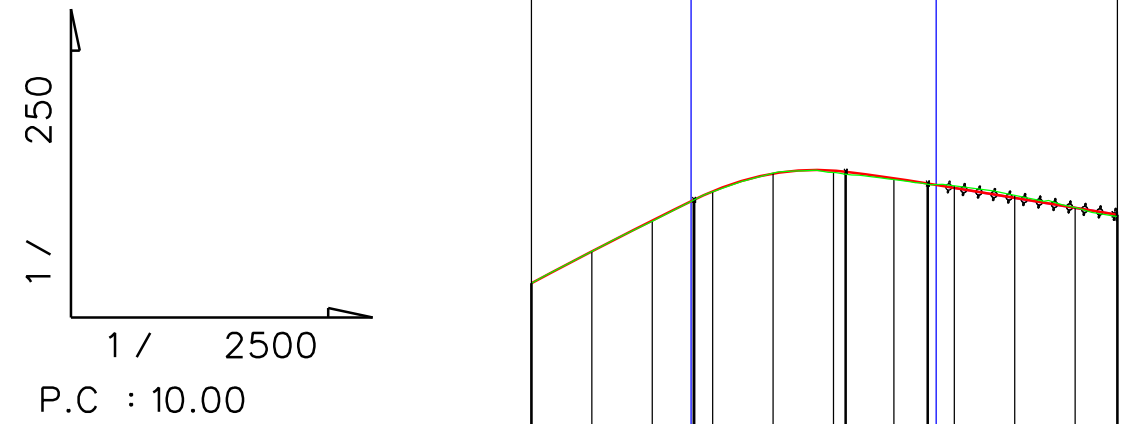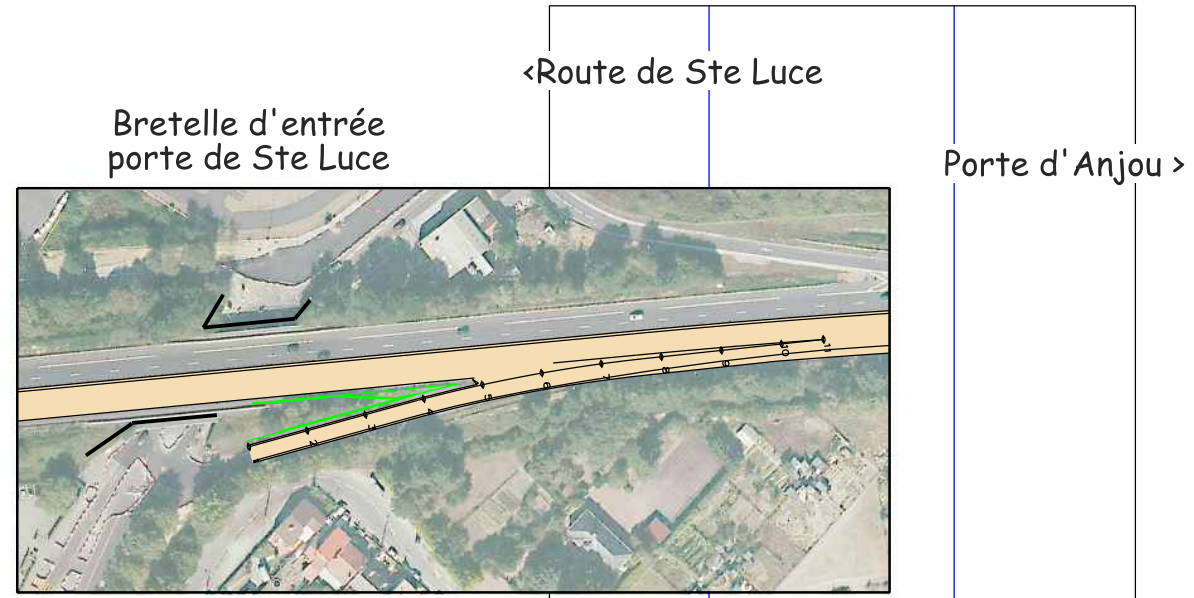

NUMERO DES PROFILS	1	2	3	4	5	6	7	8	9	10	11
COTES T.N.	15.21	16.27	17.27	18.24	18.86	18.88	18.65	18.44	18.12	17.72	17.42
COTES PROJET	15.215	16.268	17.289	17.975	18.943	18.963	18.689	18.515	18.370	18.041	17.481
DISTANCES PARTIELLES	0.000	20.000	40.000	52.852	60.000	80.000	100.000	120.000	133.992	140.000	160.000
DISTANCES CUMULEES	0.000	20.000	40.000	52.852	60.000	80.000	100.000	120.000	133.992	140.000	160.000
ALIGNEMENTS ET COURBES	A.D L = 52.85		R = 500.0 L = 81.14			A.D L = 60.00					
PENTES ET RAMPES	R = -12214.0 L = 53.81		R = -820.0 L = 50.21			-1.645 % L = 62.80					

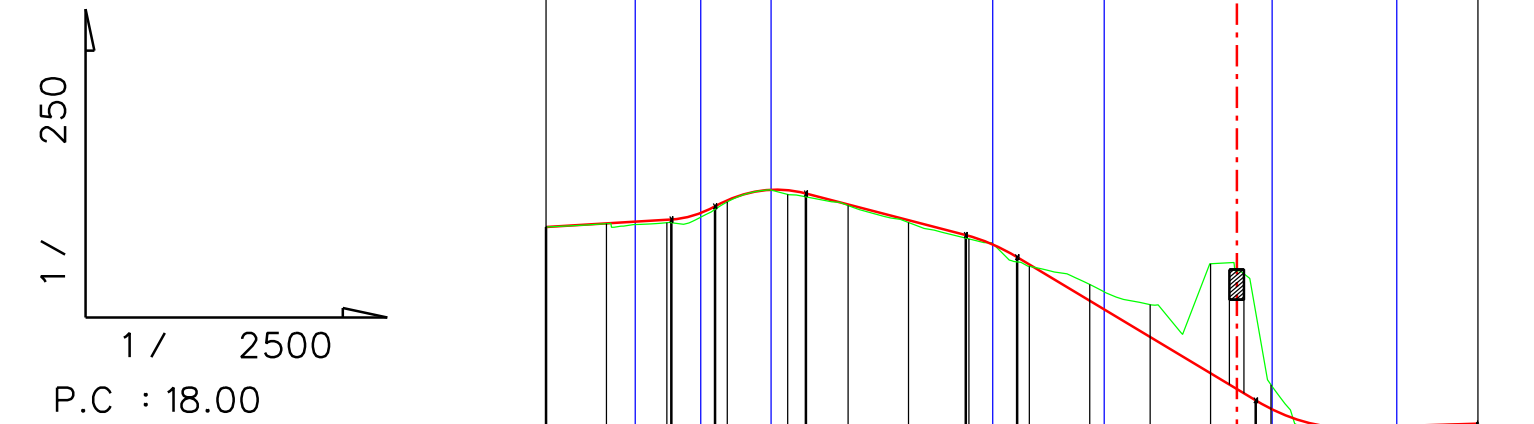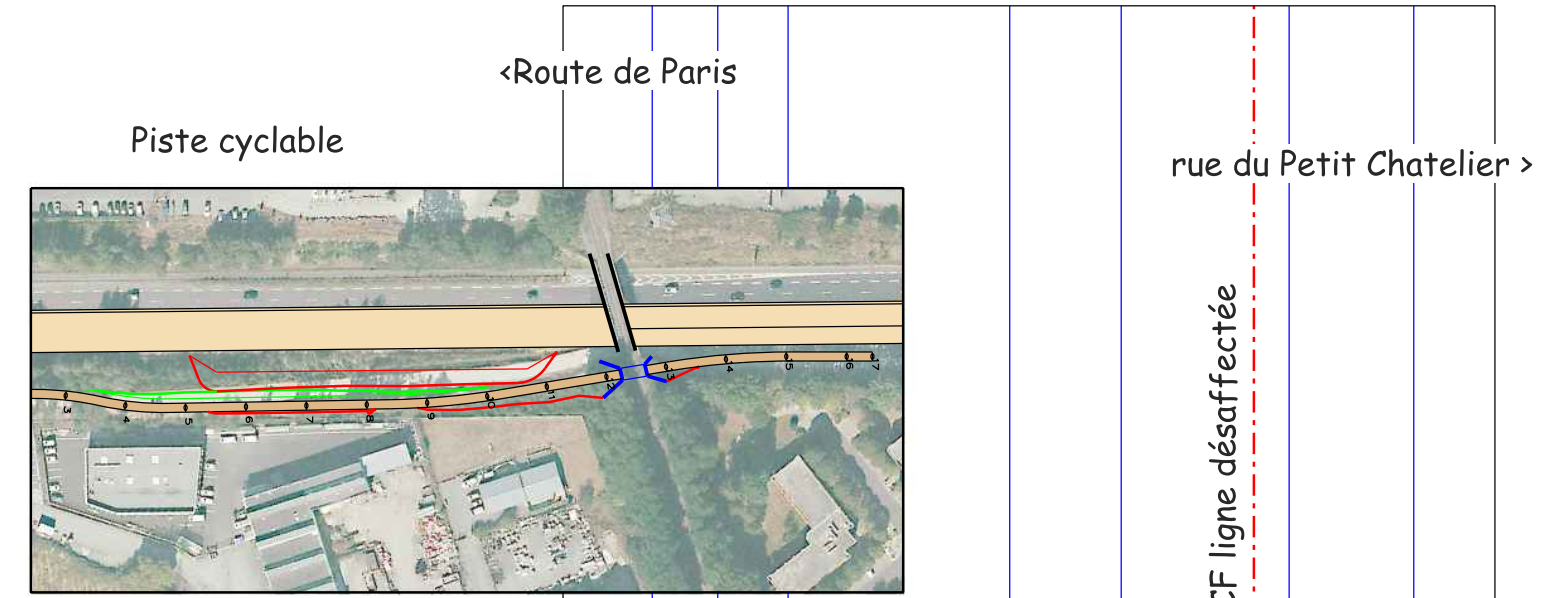

NUMERO DES PROFILS	1	2	3	4	5	6	7	8	9	10	11	12	13	14	15	16	17
COTES T.N.	25.08	25.19	25.22	25.91	26.15	26.15	25.79	25.23	24.68	23.77	23.18	22.51	23.86	19.85	18.12	18.41	18.46
COTES PROJET	25.076	25.196	25.226	25.916	26.293	26.185	25.822	25.302	24.893	24.078	22.636	21.436	20.236	19.339	18.463	18.542	18.567
DISTANCES PARTIELLES	0.000	20.000	40.000	51.220	60.000	74.502	80.000	100.000	120.000	140.000	147.881	160.000	180.000	200.000	220.000	240.000	260.000
DISTANCES CUMULEES	0.000	20.000	40.000	51.220	60.000	74.502	80.000	100.000	120.000	140.000	147.881	160.000	180.000	200.000	220.000	240.000	260.000
ALIGNEMENTS ET COURBES	A.D L = 41.48		R = 250.0 L = 36.91			A.D L = 73.38		R = 250.0 L = 41.26		A.D L = 55.60		R = 250.0 L = 41.26		A.D L = 42.07			
PENTES ET RAMPES	0.600 % L = 41.48		-2.600 % L = 52.93			-6.000 % L = 78.98		0.300 % L = 42.07									